



ΕΦΗΜΕΡΙΣ ΤΗΣ ΚΥΒΕΡΝΗΣΕΩΣ

ΤΗΣ ΕΛΛΗΝΙΚΗΣ ΔΗΜΟΚΡΑΤΙΑΣ

ΤΕΥΧΟΣ ΔΕΥΤΕΡΟ **Αρ. Φύλλου 1231**

9 Οκτωβρίου 2000

ΠΕΡΙΕΧΟΜΕΝΑ

ΑΠΟΦΑΣΕΙΣ

ΑΠΟΦΑΣΕΙΣ

(1)

Πολιτογράφηση Αλλογενών Αλλοδαπών.

Ο ΥΦΥΠΟΥΡΓΟΣ ΕΣΩΤΕΡΙΚΩΝ, ΔΗΜΟΣΙΑΣ ΔΙΟΙΚΗΣΗΣ ΚΑΙ ΑΠΟΚΕΝΤΡΩΣΗΣ

Με την αριθ.πρωτ. Φ.1423/31043/14.9.2000 απόφαση του Υφυπουργού Εσωτερικών Δημ. Διοικ.& Αποκ/σης, έγινε δεκτή η από 25.1.1991 αίτηση πολιτογράφησης της αλλογενούς αλλοδαπής ΙΦΤΙΜΙΕ ΦΛΟΡΕΝΤΙΝΑΣ συζ. ΚΟΡΝΕΛ, για την απόκτηση της Ελληνικής Ιθαγένειας.

Με την αριθ.πρωτ. Φ.5592/16650/14.9.2000 απόφαση του Υφυπουργού Εσωτερικών Δημ. Διοικ. & Αποκ/σης, έγινε δεκτή η από 10.4.1991 αίτηση πολιτογράφησης του αλλογενούς αλλοδαπού ΜΙΧΑΗΛΕΣΚΟΥ ΤΖΕΟΡΤΖΕ του ΤΖΕΟΡΤΖΕ , για την απόκτηση της Ελληνικής Ιθαγένειας.

Με την αριθ.πρωτ. Φ.21412/16388/14.9.2000 απόφαση του Υφυπουργού Εσωτερικών Δημ.Διοικ.& Αποκ/σης, έγινε δεκτή η από 3.2.1992 αίτηση πολιτογράφησης της αλλογενούς αλλοδαπής ΠΕΝΤΣΕΒΑ ΠΕΠΑ του ΠΕΤΑΡ, για την απόκτηση της Ελληνικής Ιθαγένειας.

Με την αριθ.πρωτ. Φ.27456/27029/14.9.2000 απόφαση του Υφυπουργού Εσωτερικών Δημ. Διοικ.& Αποκ/σης, έγινε δεκτή η από 19.4.1999 αίτηση πολιτογράφησης της αλλογενούς αλλοδαπής ΚΟΡΝΟΦΣΚΑ - ΚΑΡΑΤΣΟΛΗ ΝΤΟΡΟΘΕΑΣ συζ. ΙΩΑΝΝΗ, για την απόκτηση της Ελληνικής Ιθαγένειας.

Με την αριθ.πρωτ. Φ.27813/27700/14.9.2000 απόφαση του Υφυπουργού Εσωτερικών Δημ.Διοικ. & Αποκ/σης, έγινε δεκτή η από 26.11.1992 αίτηση πολιτογράφησης της αλλογενούς αλλοδαπής ΙΝΣΟΥΠ ΜΑΡΙΑΣ - ΘΗΡΕΣΙΑΣ του ΧΡΗΣΤΟΥ, για την απόκτηση της Ελληνικής Ιθαγένειας.

Με την αριθ.πρωτ. Φ.28844/12671/14.9.2000 απόφαση του Υφυπουργού Εσωτερικών Δημ. Διοικ. & Αποκ/σης, έγινε δεκτή η από 13.1.1993 αίτηση πολιτογράφησης της αλλογενούς αλλοδαπής ΖΙΝΟΒΙΕΒΑ ΕΙΡΗΝΗ του ΑΝΤΩΝΗ, για την απόκτηση της Ελληνικής Ιθαγένειας.

Με την αριθ.πρωτ. Φ.29716/13624/18.8.2000 απόφαση του Υφυπουργού Εσωτερικών Δημ.Διοικ. & Αποκ/σης, έγινε δεκτή η από 8.12.1992 αίτηση πολιτογράφησης της αλλογενούς αλλοδαπής ΠΑΠΑΦΙΛΙΠΠΟΥ ΛΕΝΟΥΤΣΑ συζ. ΕΥΣΤΡΑΤΙΟΥ , για την απόκτηση Ελληνικής Ιθαγένειας.

Με την αριθ.πρωτ. Φ.31683/27897/14.9.2000 απόφαση του Υφυπουργού Εσωτερικών Δημ. Διοικ. & Αποκ/σης, έγινε δεκτή η από 1.2.1993 αίτηση πολιτογράφησης της αλλογενούς αλλοδαπής ΒΡΟΥΜΠΕΛ ΑΙΜΙΛΙΑ ΕΥΑ του ΑΛΕΞΑΝΤΕΡ Γ Ι Ο Υ Ζ Ε Φ, για την απόκτηση της Ελληνικής Ιθαγένειας.

Με την αριθ.πρωτ. Φ.35662/13617/14.9.2000 απόφαση του Υφυπουργού Εσωτερικών Δημ. Διοικ. & Αποκ/σης, α) έγινε δεκτή η από 29.8.1997 αίτηση πολιτογράφησης του αλλογενούς αλλοδαπού ΝΤΖΕΓΚΟΥΤΑΝΟΒ ΛΕΩΝΙΝΤ του ΣΟΥΛΤΑΝ, για την απόκτηση της Ελληνικής Ιθαγένειας και β) εγρίθηκε η αλλαγή του επωνύμου του από «ΝΤΖΕΓΚΟΥΤΑΝΟΒ» σε «ΝΤΖΕΓΚΟΥΤΑΝΗΣ» και του κυρίου ονόματός του από «ΛΕΩΝΙΝΤ» σε «ΛΕΩΝΙΔΑΣ».

Με την αριθ.πρωτ. Φ.35887/29811/14.9.2000 απόφαση του Υφυπουργού Εσωτερικών Δημ. Διοικ.& Αποκ/σης, έγινε δεκτή η από 9.2.1999 αίτηση πολιτογράφησης της αλλογενούς αλλοδαπής ΜΙΛΚΟΥ ΕΛΕΝΑ του ΑΛΕΞΕ για την απόκτηση της Ελληνικής Ιθαγένειας.

Με την αριθ.πρωτ. Φ.43113/21689/14.9.2000 απόφαση του Υφυπουργού Εσωτερικών Δημ.Διοικ. & Αποκ/σης, έγινε δεκτή η από 15.2.1995 αίτηση πολιτογράφησης του αλλογενούς αλλοδαπού ΤΣΙΝΤΣΙΚΟΒ ΒΑΣΙΛΕΙΟΥ του ΜΙΧΑΗΛ, για την απόκτηση της Ελληνικής Ιθαγένειας.

Με την αριθ.πρωτ. Φ.43479/23126/14.9.2000 απόφαση

του Υφυπουργού Εσωτερικών Δημ. Διοικ. & Αποκ/σης, έγινε δεκτή η από 24.1.1995 αίτηση πολιτογράφησης της αλλογενούς αλλοδαπής ΑΝΤΩΝΟΒΑ ΒΙΟΛΕΤΑ του ΜΠΟΡΙΣ, για την απόκτηση της Ελληνικής Ιθαγένειας.

Με την αριθ.πρωτ. Φ.47106/29379/14.9.2000 απόφαση του Υφυπουργού Εσωτερικών Δημ. Διοικ. & Αποκ/σης, έγινε δεκτή η από 12.5.1999 αίτηση πολιτογράφησης του αλλογενούς αλλοδαπού ΡΟΥΝΤΙΚ ΣΕΡΓΚΕΪ του ΙΛΑΡΙΟΝ, για την απόκτηση της Ελληνικής Ιθαγένειας .

Με την αριθ.πρωτ. Φ.49516/28033/14.9.2000 απόφαση του Υφυπουργού Εσωτερικών Δημ. Διοικ. & Αποκ/σης, έγινε δεκτή η από 20.2.1996 αίτηση πολιτογράφησης της αλλογενούς αλλοδαπής ΛΟΠΕΣ ΜΟΝΚΑΔΑ ΜΑΡΙΑ ΝΤΕΛ ΠΙΛΑΡ του ΦΑΜΠΙΑΝ ΝΤΕ ΧΕΣΟΥΣ, για την απόκτηση της Ελληνικής ιθαγένειας.

Με την αριθ. πρωτ. Φ. 50711/26807/14.9.2000 απόφαση του Υφυπουργού Εσωτερικών Δημ.Διοικ. & Αποκ/σης, έγινε δεκτή η από 8.9.1997 αίτηση πολιτογράφησης της αλλογενούς αλλοδαπής ΤΖΕΦΕΡΑΚΟΥ ΜΠΕΛΑΣ συζ. ΒΑΣΙΛΕΙΟΥ, για την απόκτηση της Ελληνικής Ιθαγένειας.

Με την αριθ.πρωτ.Φ. 52650/29444/14.9.2000 απόφαση του Υφυπουργού Εσωτερικών Δημ. Διοικ. & Αποκ/σης, έγινε δεκτή η από 3.9.1996 αίτηση πολιτογράφησης της αλλογενούς αλλοδαπής ΣΥΜΕΩΝΙΔΗ ΑΝΝΑΣ συζ. ΒΛΑΔΙΜΗΡΟΥ για την απόκτηση της Ελληνικής Ιθαγένειας.

Με την αριθ.πρωτ. Φ. 54959/27621/14.9.2000 απόφαση του Υφυπουργού Εσωτερικών Δημ. Διοικ. & Αποκ/σης, έγινε δεκτή η από 8.10.1997 αίτηση πολιτογράφησης της αλλογενούς αλλοδαπής ΚΕΣΟΠΟΥΛΟΥ ΙΡΜΑ συζ. ΙΩΑΝΝΗ, για την απόκτηση της Ελληνικής Ιθαγένειας.

Με την αριθ.πρωτ. Φ. 56898/18423/14.9.2000 απόφαση του Υφυπουργού Εσωτερικών Δημ. Διοικ. & Αποκ/σης, έγινε δεκτή η από 14.5.1997 αίτηση πολιτογράφησης της αλλογενούς αλλοδαπής ΓΚΕΟΡΓΚΙΕΒΑ ΝΤΙΜΙΤΡΙΝΚΑ του ΝΙΚΟΛΑ, για την απόκτηση της Ελληνικής Ιθαγένειας.

Με την αριθ.πρωτ. Φ. 56908/31984/14.9.2000 απόφαση του Υφυπουργού Εσωτερικών Δημ. Διοίκ. & Αποκ/σης, έγινε δεκτή η από 15.4.1997 αίτηση πολιτογράφησης της αλλογενούς αλλοδαπής ΠΑΒΛΟΒΑ- ΠΑΡΜΕΝΙΔΟΥ ΝΤΑΝΙΕΛΑ του ΠΑΒΕΛ συζ. ΠΑΡΜΕΝΙΔΗ ΑΠΟΣΤΟΛΟΥ, για την απόκτηση της Ελληνικής Ιθαγένειας.

Με την αριθ.πρωτ. Φ. 57480/31195/14.9.2000 απόφαση του Υφυπουργού Εσωτερικών Δημ. Διοίκ. & Αποκ/σης, έγινε δεκτή η από 15.5.1997 αίτηση πολιτογράφησης της αλλογενούς αλλοδαπής ΤΣΑΠΛΙΝΣΚΑ ΕΥΑΣ χήρας ΑΝΤΖΕΪ το γένος Μπάραν Στεφάν, για την απόκτηση της Ελληνικής Ιθαγένειας.

Με την αριθ.πρωτ. Φ. 58779/30296/14.9.2000 απόφαση του Υφυπουργού Εσωτερικών Δημ. Διοίκ. & Αποκ/σης, έγινε δεκτή η από 26.8.1997 αίτηση πολιτογράφησης της αλλογενούς αλλοδαπής ΑΠΑΝΑΣΕΒΙΤΣ ΜΠΕΑΤΑΣ - ΙΩΑΝΝΑΣ του ΒΙΚΤΩΡ, για την απόκτηση της Ελληνικής Ιθαγένειας.

Με την αριθ.πρωτ. Φ.59106/22315/14.9.2000 απόφαση του Υφυπουργού Εσωτερικών Δημ. Διοίκ. & Αποκ/σης, έγινε δεκτή η από 25.9.1997 αίτηση πολιτογράφησης της αλλογενούς αλλοδαπής ΣΑΡΚΟΒΑ ΒΕΝΕΛΙΝΑΣ του ΓΚΙΝΤΣΟ, για την απόκτηση της Ελληνικής Ιθαγένειας.

Με την αριθ.πρωτ. Φ. 59521/20754/18.8.2000 απόφαση του Υφυπουργού Εσωτερικών Δημ. Διοίκ. & Αποκ/σης, έγινε δεκτή η από 15.10.1997 αίτηση πολιτογράφησης της αλλογενούς αλλοδαπής ΠΡΕΒΕΖΑΝΟΥ ΤΑΤΙΑΝΑ συζ. ΝΙΚΟΛΑΟΥ, για την απόκτηση της Ελληνικής Ιθαγένειας.

Με την αριθ.πρωτ. Φ. 63810/31986/5.9.2000 απόφαση του Υφυπουργού Εσωτερικών Δημ. Διοίκ. & Αποκ/σης, έγινε δεκτή η από 31.3.1998 αίτηση πολιτογράφησης της αλλογενούς αλλοδαπής Γ Ι Α Π Ι Τ Ζ Α Κ Η Μ Ε Ν Τ Ε Γ Ι Α συζ. ΝΙΚΟΛΑΟΥ, για την απόκτηση της Ελληνικής Ιθαγένειας.

Με την αριθ.πρωτ. Φ. 64115/14801/14.9.2000 απόφαση του Υφυπουργού Εσωτερικών Δημ. Διοίκ. & Αποκ/σης, έγινε δεκτή η από 28.5.1998 αίτηση πολιτογράφησης της αλλογενούς αλλοδαπής ΛΟΚΑΤΟΣ ΒΙΚΤΩΡΙΑ του ΛΕΩΝΙΔΑ, για την απόκτηση της Ελληνικής Ιθαγένειας.

Με την αριθ.πρωτ. Φ. 64327/10159/22.8.2000 απόφαση του Υφυπουργού Εσωτερικών Δημ. Διοίκ. & Αποκ/σης, έγινε δεκτή η από 4.6.1998 αίτηση πολιτογράφησης της αλλογενούς αλλοδαπής Ζ Α Κ Α Ρ Α Ϊ Γ Ι Α ΙΡΙΝΑ του ΓΚΟΥΝΤΑ, για την απόκτηση της Ελληνικής Ιθαγένειας.

Με την αριθ.πρωτ. Φ. 65209/16311/18.8.2000 απόφαση του Υφυπουργού Εσωτερικών Δημ. Διοίκ. & Αποκ/σης, έγινε δεκτή η από 25.8. 1998 αίτηση πολιτογράφησης της αλλογενούς αλλοδαπής ΜΟΥΡΤΖΟΥ - ΤΟΥΜΠΑ ΙΛΝΤΙΚΟ του ΓΚΙΟΥΛΑ συζ. ΙΩΑΝΝΗ ΜΟΥΡΤΖΟΥ, για την απόκτηση της Ελληνικής Ιθαγένειας.

Με την αριθ.πρωτ. Φ. 67064/32343/14.9.2000 απόφαση του Υφυπουργού Εσωτερικών Δημ. Διοίκ. & Αποκ/σης, έγινε δεκτή η από 27.10.1998 αίτηση πολιτογράφησης της αλλογενούς αλλοδαπής ΔΗΜΗΤΡΙΟΥ ΜΑΡΙΑΝΝΑΣ συζ. ΚΩΝ/ΝΟΥ, για την απόκτηση της Ελληνικής Ιθαγένειας.

Με την αριθ.πρωτ. Φ. 67293/30113/14.9.2000 απόφαση του Υφυπουργού Εσωτερικών Δημ. Διοίκ. & Αποκ/σης, έγινε δεκτή η από 23.11.1998 αίτηση πολιτογράφησης του αλλογενούς αλλοδαπού ΤΚΕΣΕΛΑΣΒΙΛΗ ΕΜΖΑΡ του ΑΜΙΡΑΝ, για την απόκτηση της Ελληνικής Ιθαγένειας.

Με την αριθ.πρωτ. Φ. 67605/17602/23.8.2000 απόφαση του Υφυπουργού Εσωτερικών Δημ. Διοίκ. & Αποκ/σης, έγινε δεκτή η από 7.12.1998 αίτηση πολιτογράφησης της αλλογενούς αλλοδαπής ΦΙΝΤΛΕΡ ΓΚΡΑΖΙΝΑΣ -ΟΥΡΣΟΥΛΑΣ του ΤΣΕΣΛΑΒ ΕΜΙΛ, για την απόκτηση της Ελληνικής Ιθαγένειας.

Με την αριθ.πρωτ. Φ. 67772/29688/14.9.2000 απόφαση του Υφυπουργού Εσωτερικών Δημ. Διοίκ. & Αποκ/σης, έγινε δεκτή η από 29.3.1999 αίτηση πολιτογράφησης της αλλογενούς αλλοδαπής ΑΡΙΣΤΕΙΑΔΗ ΜΑΡΙΝΑΣ συζ. ΘΕΟΔΩΡΟΥ, για την απόκτηση της Ελληνικής Ιθαγένειας.

Με την αριθ.πρωτ. Φ. 67896/29167/14.9.2000 απόφαση του Υφυπουργού Εσωτερικών Δημ. Διοίκ. & Αποκ/σης, έγινε δεκτή η από 27.11.1998 αίτηση πολιτογράφησης της αλλογενούς αλλοδαπής ΣΙΓΚΝΕΡ ΜΠΡΙΓΓΙΤΕ του ΧΑΝΣ ΟΥΛΡΙΧ, για την απόκτηση της Ελληνικής Ιθαγένειας.

Με την αριθ.πρωτ. Φ. 68511/29942/14.9.2000 απόφαση του Υφυπουργού Εσωτερικών Δημ. Διοίκ. & Αποκ/σης, έγινε δεκτή η από 12.1.1999 αίτηση πολιτογράφησης της αλλογενούς αλλοδαπής ΚΑΣΤΙΛΛΟ- ΣΕΝΑ ΕΝΤΝΑΣ του ΠΑΜΦΙΛΟ, για την απόκτηση της Ελληνικής Ιθαγένειας.

Με την αριθ.πρωτ. Φ. 68558/29413/14.9.2000 απόφαση του Υφυπουργού Εσωτερικών Δημ. Διοίκ. & Αποκ/σης, έγινε δεκτή η από 18.1.1999 αίτηση πολιτογράφησης της αλλογενούς αλλοδαπής ΣΑΒΑΤΖΙΑΝ ΑΓΑΒΝΙ του ΑΡΑΜ, για την απόκτηση της Ελληνικής Ιθαγένειας.

Με την αριθ.πρωτ. Φ. 68627/21854/14.9.2000 απόφαση του Υφυπουργού Εσωτερικών Δημ. Διοικ. & Αποκ/σης, έγινε δεκτή η από 25.9.1998 αίτηση πολιτογράφησης της

αλλογενούς αλλοδαπής Α Μ Π Γ Κ Α Ρ Ι Α Ν ΚΑΡΙΝΕ του ΣΕΡΓΚΕΪ , για την απόκτηση της Ελληνικής Ιθαγένειας.

Με την αριθ.πρωτ. Φ. 70773/27302/14.9.2000 απόφαση του Υφυπουργού Εσωτερικών Δημ. Διοικ. & Αποκ/σης, έγινε δεκτή η από 24.2.1999 αίτηση πολιτογράφησης της αλλογενούς αλλοδαπής ΠΑΟΥΝ ΙΖΑΜΠΕΛΑΣ - ΜΑΡΙΑΝΑΣ του ΑΛΕΞΑΝΤΡΟΥ, για την απόκτηση της Ελληνικής Ιθαγένειας.

Με την αριθ.πρωτ. Φ. 71142/22491/14.9.2000 απόφαση του Υφυπουργού Εσωτερικών Δημ. Διοικ. & Αποκ/σης, έγινε δεκτή η από 5.4.1999 αίτηση πολιτογράφησης του αλλογενούς αλλοδαπού ΚΑΠΟΥΣΙΔΗ ΡΟΜΑΝ του ΙΩΑΝΝΗ, για την απόκτηση της Ελληνικής Ιθαγένειας.

Με την αριθ.πρωτ. Φ. 71265/29390/14.9.2000 απόφαση του Υφυπουργού Εσωτερικών Δημ. Διοικ. & Αποκ/σης, έγινε δεκτή η από 7.4.1999 αίτηση πολιτογράφησης της αλλογενούς αλλοδαπής ΑΝΑΓΝΩΣΤΟΥ ΛΟΥΤΣΙΑΣ - ΝΤΑΝΙΕΛΑΣ συζ. ΔΗΜΗΤΡΙΟΥ για την απόκτηση της Ελληνικής Ιθαγένειας.

Με την αριθ.πρωτ. Φ. 71842/17426/14.9.2000 απόφαση του Υφυπουργού Εσωτερικών Δημ. Διοικ. & Αποκ/σης, έγινε δεκτή η από 7.6.1999 αίτηση πολιτογράφησης της αλλογενούς αλλοδαπής ΑΛΕΞΑΝΤΡΟΒΑ ΙΒΑΝΑ του ΑΛΕΞΑΝΤΕΡ, για την απόκτηση της Ελληνικής Ιθαγένειας.

Με την αριθ.πρωτ. Φ. 72879/29367/14.9.2000 απόφαση του Υφυπουργού Εσωτερικών Δημ. Διοικ. & Αποκ/σης, έγινε δεκτή η από 2.7.1999 αίτηση πολιτογράφησης του αλλογενούς αλλοδαπού ΑΔΑΜΙΑΝ ΚΟΡΙΟΥΝ του ΜΚΡΤΙΤΣ, για την απόκτηση της Ελληνικής Ιθαγένειας

Ο ΥΦΥΠΟΥΡΓΟΣ

Κ. ΚΑΪΣΕΡΛΗΣ

Αριθ. Φ9.5/22315/1233 (2)

Τροποποίηση και συμπλήρωση της Οικ. 30372/1478/ 6.10.99 κοινής απόφασης των Υπουργών Ανάπτυξης και ΠΕΧΩΔΕ, Καθορισμός του Φορέα, της θέσης, της έκτασης και των ορίων του Βιοτεχνικού Πάρκου Ανώπολης, του Νομού Ηρακλείου Κρήτης (ΦΕΚ 1919/ Β/ 99).

ΟΙ ΥΠΟΥΡΓΟΙ
ΑΝΑΠΤΥΞΗΣ - ΠΕΡΙΒΑΛΛΟΝΤΟΣ, ΧΩΡΟΤΑΞΙΑΣ ΚΑΙ ΔΗΜΟΣΙΩΝ ΕΡΓΩΝ

Έχοντας υπόψη:

1. Τις διατάξεις του νόμου 2545/97 "Βιομηχανικές και Επιχειρηματικές Περιοχές και άλλες διατάξεις" (ΦΕΚ 254/Α/97) και ειδικότερα τα άρθρα 4 και 5 αυτού.

2. Τις διατάξεις του Ν.1558/19985 "Κυβέρνηση και Κυβερνητικά όργανα (ΦΕΚ 137/Α/85).

3. Τις διατάξεις του Ν. 1032/ 1980 περί συστάσεως Υπουργείου Χωροταξίας, Οικισμού και Περιβάλλοντος και ειδικότερα των άρθρων 2, 3 και 7 αυτού.

4. Το Π.Δ. 456/25.09.85 " Μεταφορά Αρμοδιοτήτων, Υπηρεσιών και Προσωπικού στα Υπουργεία κ.λ.π." (ΦΕΚ 163/Α/85) και ειδικότερα το άρθρο 1 εδαφ.(α) και το άρθρο 2 παρ. 1 αυτού.

5. Το Π.Δ. 27/29.01.96 "Συγχώνευση των Υπουργείων Τουρισμού, Βιομηχανίας. Ενεργείας και Τεχνολογίας και Εμπορίου, στο Υπουργείο Ανάπτυξης" (ΦΕΚ 19/Α/96).

6. Το Π.Δ. 229/10. 07. 86 " Σύσταση και Οργάνωση της Γενικής Γραμματείας Βιομηχανίας" (ΦΕΚ 96/Α/86) όπως τροποποιήθηκε με τις διατάξεις του Π.Δ. 396/1989 "Οργάνωση της Γενικής Γραμματείας Βιομηχανίας (ΦΕΚ 172/ Α/89).

7. Την υπ΄αριθ.303/05.05.2000 Απόφαση του Πρωθυπουργού και του Υπουργού Ανάπτυξης σχετικά με την ανάθεση αρμοδιοτήτων στους Υφυπουργούς Ανάπτυξης. Αλέξανδρο Καλαφάτη και Μαρία - Ελένη Αποστολάκη.(ΦΕΚ 594/Β/2000).

8. Την υπ΄αριθ. Δ17α/10/30/Φ.2.2.1/23.05.2000 Απόφαση του Πρωθυπουργού και Υπουργού ΠΕΧΩΔΕ, σχετικά με την ανάθεση αρμοδιοτήτων στους Υφυπουργούς ΠΕΧΩΔΕ Αθανάσιο Αλευρά και Ηλία Ευθυμιόπουλο. (ΦΕΚ 664/ Β/2000).

9. Την αριθ. 22303/788/24.06.98 Κοινή Υπουργική Απόφαση " Καθορισμός Τεχνικών και Οικονομικών προϋποθέσεων που θα πρέπει να πληροί ο φορέας ΒΕΠΕ κ.λ.π. δικαιολογητικών, εγγράφων και στοιχείων σύμφωνα με τον Ν. 2545/97. (ΦΕΚ 254/Α/97).

10. Την αριθ. Οικ. 3072/1478/6. 10 .99 ΚΥΑ των Υπουργών Ανάπτυξης και ΠΕΧΩΔΕ σχετικά με τον καθορισμό του φορέα, της θέσης, της έκτασης και των ορίων του Βιοτεχνικού Πάρκου Ανώπολης του Νομού Ηρακλείου Κρήτης. (ΦΕΚ 1919/Β/99).

11. Τις από 31.1. 2000 και 3.3.2000 έγγραφες επιστολές του φορέα ΒΕΠΕ για την τροποποίηση και συμπλήρωση της αριθ. Οικ. 3072/1478/6.10.99 ΚΥΑ των Υπουργών Ανάπτυξης και ΠΕΧΩΔΕ.

12. Το γεγονός ότι στην αριθ. Οικ. 3072/1478/6.10.99 ΚΥΑ των Υπουργών Ανάπτυξης και ΠΕΧΩΔΕ, στο προβλεπόμενο κόστος του έργου δεν συμπεριλήφθηκαν δαπάνες απόκτησης γής, εκπόνησης μελετών και δαπάνες επίβλεψης του έργου.

13. Τις διατάξεις του άρθρου 29 Α του Ν. 1558/1985 όπως αυτό προστέθηκε με το άρθρο 27 του Ν. 2081/1992 και το γεγονός ότι τις κανονιστικές διατάξεις αυτού του Διατάγματος δεν προκαλείται δαπάνη σε βάρος του κρατικού προϋπολογισμού και ειδικότερα του οικείου ΟΤΑ (ΦΕΚ 154/Α/92), αποφασίζουμε:

ΑΡΘΡΟ 1

Τροποποιούμε και συμπληρώνουμε το άρθρο 3 της αριθ. Οικ. 3072/1478/06.10.99 ΚΥΑ των Υπουργών Ανάπτυξης και ΠΕΧΩΔΕ, (ΦΕΚ 1919/Β/99) ως εξής:

Το ύψος της προβλεπομένης δαπάνης του έργου επί του οποίου θα προσδιοριστεί το ποσοστό επιχορήγησης από 600 εκ. δρχ. ορίζεται σε 690 εκ. δρχ. και περιλαμβάνει επιπλέον δαπάνες 24 εκ. δρχ. για αγορά γής,, 48 εκ. δρχ. για δαπάνες εκπόνησης μελετών και 18 εκ. δρχ. για δαπάνες επίβλεψης έργων. Κατά τα λοιπά ισχύουν οι διατάξεις της ως άνω ΚΥΑ.

Η απόφαση αυτή να δημοσιευθεί στην Εφημερίδα της Κυβερνήσεως και έχει ισχύ μετά την δημοσίευσή της στο ΦΕΚ.

Αθήνα, 28 Σεπτεμβρίου 2000

ΟΙ ΥΦΥΠΟΥΡΓΟΙ

ΑΝΑΠΤΥΞΗΣ	ΠΕΡΙΒΑΛΛΟΝΤΟΣ, ΧΩΡΟΤΑΞΙΑΣ ΚΑΙ ΔΗΜΟΣΙΩΝ ΕΡΓΩΝ
Α. ΚΑΛΑΦΑΤΗΣ	**Η. ΕΥΘΥΜΙΟΠΟΥΛΟΣ**

Αριθ. Φ/9,5/22316/1232 (3)

Καθορισμός του Φορέα, της θέσης, της έκτασης και των ορίων του Βιοτεχνικού Πάρκου (ΒΙΟΠΑ) Αγίου Νικολάου του Νομού Λασιθίου Κρήτης, εκτάσεως 258 στρεμμάτων περίπου, στα διοικητικά όρια του Δήμου Αγ. Νικολάου Κρήτης.

ΟΙ ΥΠΟΥΡΓΟΙ
ΑΝΑΠΤΥΞΗΣ - ΠΕΡΙΒΑΛΛΟΝΤΟΣ,
ΧΩΡΟΤΑΞΙΑΣ ΚΑΙ ΔΗΜΟΣΙΩΝ ΕΡΓΩΝ

Έχοντας υπόψη

1. Τις διατάξεις του νόμου 2545/97 "Βιομηχανικές και Επιχειρηματικές Περιοχές και άλλες διατάξεις" (ΦΕΚ 254/Α/97) και ειδικότερα τα άρθρα 4, 5 και 6 αυτού.

2. Τις διατάξεις του Ν.1558/19985 "Κυβέρνηση και Κυβερνητικά όργανα (ΦΕΚ 137/Α/85).

3. Τις διατάξεις του Ν. 1032/ 1980 περί συστάσεως Υπουργείου Χωροταξίας, Οικισμού και Περιβάλλοντος και ειδικότερα των άρθρων 2,3 και 7 αυτού.

4. Το Π.Δ. 456/25.09.85 " Μεταφορά Αρμοδιοτήτων, Υπηρεσιών και Προσωπικού στα Υπουργεία κ.λ.π." (ΦΕΚ 163/Α/85) και ειδικότερα το άρθρο 1 εδαφ.(α) και το άρθρο 2 παρ. 1 αυτού.

5. Το Π.Δ. 27/29.01.96 "Συγχώνευση των Υπουργείων Τουρισμού, Βιομηχανίας. Ενεργείας και Τεχνολογίας και Εμπορίου, στο Υπουργείο Ανάπτυξης" (ΦΕΚ 19/Α/96).

6. Το Π.Δ. 229/10. 07. 86 " Σύσταση και Οργάνωση της Γενικής Γραμματείας Βιομηχανίας" (ΦΕΚ 96/Α/86) όπως τροποποιήθηκε με τις διατάξεις του Π.Δ/γματος 396/1989 " Οργάνωση της Γενικής Γραμματείας Βιομηχανίας (ΦΕΚ 172/ Α/89).

7. Την υπ΄αριθ.303/05.05.2000 Απόφαση του Πρωθυπουργού και του Υπουργού Ανάπτυξης σχετικά με την ανάθεση αρμοδιοτήτων στους Υφυπουργούς Ανάπτυξης Αλέξανδρο Καλαφάτη και Μαρία - Ελένη Αποστολάκη (ΦΕΚ 594/ Β/2000).

8. Την υπ΄αριθ. Δ17α/10/30/Φ.2.2.1/23.05.2000 Απόφαση του Πρωθυπουργού και Υπουργού ΠΕΧΩΔΕ, σχετικά με την ανάθεση αρμοδιοτήτων στους Υφυπουργούς ΠΕΧΩΔΕ Αθανάσιο Αλευρά και Ηλία Ευθυμιόπουλο (ΦΕΚ 664/Β/2000).

9. Την αριθ. 22303/788/24.06.98 Κοινή Υπουργική Απόφαση "Καθορισμός Τεχνικών και Οικονομικών προϋποθέσεων που θα πρέπει να πληροί ο φορέας ΒΕΠΕ (ΦΕΚ 691/Β/98).

10. Την υπ΄ αριθμό 114/99 Απόφαση του Νομαρχιακού Συμβουλίου της Νομαρχιακής Αυτοδιοίκησης Λασιθίου σχετικά με τον καθορισμό του ΒΙΟΠΑ στην θέση Αλευρικό Αγ. Νικολάου Λασιθίου.

11. Την από 17.03.2000 αίτηση του Φορέα βιοτεχνικού πάρκου Αγ. Νικολάου για την επέκταση του ΒΙΟΠΑ.

12. Το αριθ. 384/20.03.2000 έγγραφο της Περιφέρειας Κρήτης με το οποίο υποστήριξε την επέκταση των ορίων του ΒΙΟΠΑ και την πρόθεση της να χρηματοδοτεί το έργο με το νέο αυξημένο προϋπολογισμό του έργου.

13. Το από 5.4.2000 έγγραφο του φορέα ΒΕΠΕ με το οποίο μας υπέβαλε τα ζητούμενα συμπληρωματικά στοιχεία.

14. Την από 20. 7. 2000 βεβαίωση της Δ/νσης Δασών του Νομού Λασιθίου με την οποία βεβαιώνει ότι δεν υπάρχει δασική έκταση εντός των ορίων του ΒΙΟΠΑ.

15. Την από 1.6.2000 εισήγηση της Δ/σης Βιομηχανικής Χωροθεσίας και Περιβάλλοντος.

16. Τις διατάξεις του άρθρου 29 Α του Ν. 1558/1985 όπως αυτό τροποποιήθηκε με το άρθρο 27 του Ν. 2081/1992 και το γεγονός ότι από τις κανονιστικές διατάξεις αυτού του Διατάγματος δεν προκαλείται δαπάνη σε βάρος του κρατικού προϋπολογισμού και ειδικότερα του οικείου ΟΤΑ. (ΦΕΚ 154/Α/92), αποφασίζουμε:

ΑΡΘΡΟ 1

Επανακαθορίζουμε και οριοθετούμε το βιοτεχνικό Πάρκο (ΒΙΟΠΑ) Αγ. Νικολάου Λασιθίου Κρήτης, εμβαδού 258 στρεμμάτων περίπου στη θέση Αλευρικού και στα όρια του Δήμου Αγ. Νικολάου του Νομού Λασιθίου Κρήτης για την εγκατάσταση και μετεγκατάσταση επιχειρήσεων του άρθρου 2 του Ν. 2545/97 (ΦΕΚ 254/Α/97).

Η ακριβής θέση και τα όρια του Βιοτεχνικού Πάρκου φαίνονται στο υπό κλίμακα 1: 5000 συνημμένο τοπογραφικό διάγραμμα του Τοπογράφου Μηχανικού Ιωάννη Η. Λεμονάκη.

Η καθορισμένη έκταση του Βιοτεχνικού πάρκου (ΒΙΟΠΑ) περικλείεται από την τεθλασμένη γραμμή υπό τα στοιχεία:

Σημείο	Χ	Ψ
Π1	654450,288	3895848,225
Π2	654333,000	3895865,000
Π3	654244,371	3895801,896
Π4	654113,585	3895807,053
Π5	654154,404	3896009,282
Π6	654058,408	3895975,710
Π7	654034,260	3895982,597
Π8	653999,094	3896059,408
Π9	654106,439	3896100,156
Π10	654052,734	3896230,606
Π11	653966,785	3896160,581
Π12	653917,996	3896199,536
Π13	653879,820	3896219,347
Π14	653732,413	3896259,735
Π15	653722,465	3896288,364
Π16	653770,170	3896349,730
Π17	653783,843	3896357,763
Π18	653791,916	3896382,388
Π19	653753,070	3896441,380
Π20	653744,957	3896559,511
Π21	653829,461	3896580,931
Π22	653953,943	3896549,583
Π23	654090,492	3896391,754
Π24	654043,707	3896351,277
Π25	654103,937	3896275,153
Π26	654287,704	3896241,364
Π27	654307,124	3896282,888
Π28	654476,296	3896203,770
Π29	654448,441	3896143,708
Π1	654450,288	3895848,225

ΑΡΘΡΟ 2

Ορίζουμε εκ νέου φορέα ίδρυσης του Βιοτεχνικού Πάρκου την Ανώνυμη Εταιρία Βιοτεχνικό Πάρκο Αγ. Νικολάου με το διακριτικό τίτλο "ΒΙΟΠΑΝ ΑΕ".

Οι επιτρεπόμενες δραστηριότητες είναι οι προβλεπόμενες στην παρ. (γ) του άρθρου 1 του ν. 2545/97 για τα ΒΙΟΠΑ σε συνδυασμό με το εδάφιο (α) της παρ. 1 του άρθρου 2 ως και το εδάφιο (β) του άρθρου 2 του ίδιου νόμου.

ΑΡΘΡΟ 3

Το ύψος της προβλεπομένης δαπάνης επί του οποίου θα προσδιορισθεί η επιχορήγηση, ορίζεται σε 1,49 δις. δρχ. και περιλαμβάνει ενδυκτικά τα αναφερόμενα στον παρακάτω πίνακα προβλεπόμενα έργα και ενέργειες.

ΠΕΡΙΓΡΑΦΗ ΕΡΓΟΥ/ ΕΝΕΡΓΕΙΑΣ		Κόστος σε εκτ.
I. Απόκτηση γης (μέχρι 10% Επί του κόστους των έργων)		120
II. Εκπόνηση Μελετών (μέχρι 8 % επί του κόστους των έργων υποδομής)		95
III. Έργων Κατασκευή υποδομής του ΒΙΟΠΑ		1.120
1. Ύδρευση	130	
2. Δίκτυο Οδοποιΐας	305	
3. Δίκτυο ομβρίων, ακαθάρτων υδάτων	139	
4. Κατασκευή Κτιρίου Διοίκησης	225	
5. Ηλ/κές. Μηχ/κές εργασίες	190	
6. Αντιπλημμυρικά έργα	61	
7. Φυτοτεχνικά & Περίφραξη	50	
8. Κατασκευή οδού σύνδεσης του ΒΙΟΠΑ	120	
IV. Δαπάνες επίβλεψης (μέχρι 3% επί του κόστους των έργων)		35
V. Απρόβλεπτες δαπάνες		30
Σύνολο δαπανών		1.490

ΑΡΘΡΟ 4

Η χρηματοδότηση του Επιχειρηματικού Σχεδίου θα γίνει από πόρους του Περιφερειακού Επιχειρησιακού Προγράμματος Κρήτης του (Γ΄ Κ.Π.Σ.) με βάση τους αντίστοιχους Κανονισμούς και τις διαδικασίες όπως εκάστοτε ισχύουν.

ΑΡΘΡΟ 5

Οι όροι και τα μέτρα προστασίας του περιβάλλοντος από την ίδρυση και τη λειτουργία της συγκεκριμένης μορφής ΒΕΠΕ θα καθοριστούν με την έγκριση των περιβαλλοντικών όρων του ΒΙΟΠΑ Αγ. Νικολάου.

ΑΡΘΡΟ 6

Ανακαλούμε την υπ’ αριθ. 16211/736/18-5-99 (ΦΕΚ 977/Β/99) ΚΥΑ των Υπουργών Ανάπτυξης και ΠΕΧΩΔΕ με την οποία καθορίστηκαν τα όρια του ΒΙΟΠΑ Αγ. Νικολάου, εμβαδού 150 στρ. περίπου.


ΑΡΘΡΟ 7

Η απόφαση αυτή να δημοσιευθεί στην Εφημερίδα της Κυβερνήσεως και έχει ισχύ μετά την δημοσίευσή της στο ΦΕΚ.


Αθήνα, 28 Σεπτεμβρίου 2000

ΟΙ ΥΦΥΠΟΥΡΓΟΙ

ΑΝΑΠΤΥΞΗΣ	ΠΕΡΙΒΑΛΛΟΝΤΟΣ, ΧΩΡΟΤΑΞ ΚΑΙ ΔΗΜΟΣΙΩΝ ΕΡΓ
Α. ΚΑΛΑΦΑΤΗΣ	**Η. ΕΥΘΥΜΙΟΠΟΥΛΟΣ**

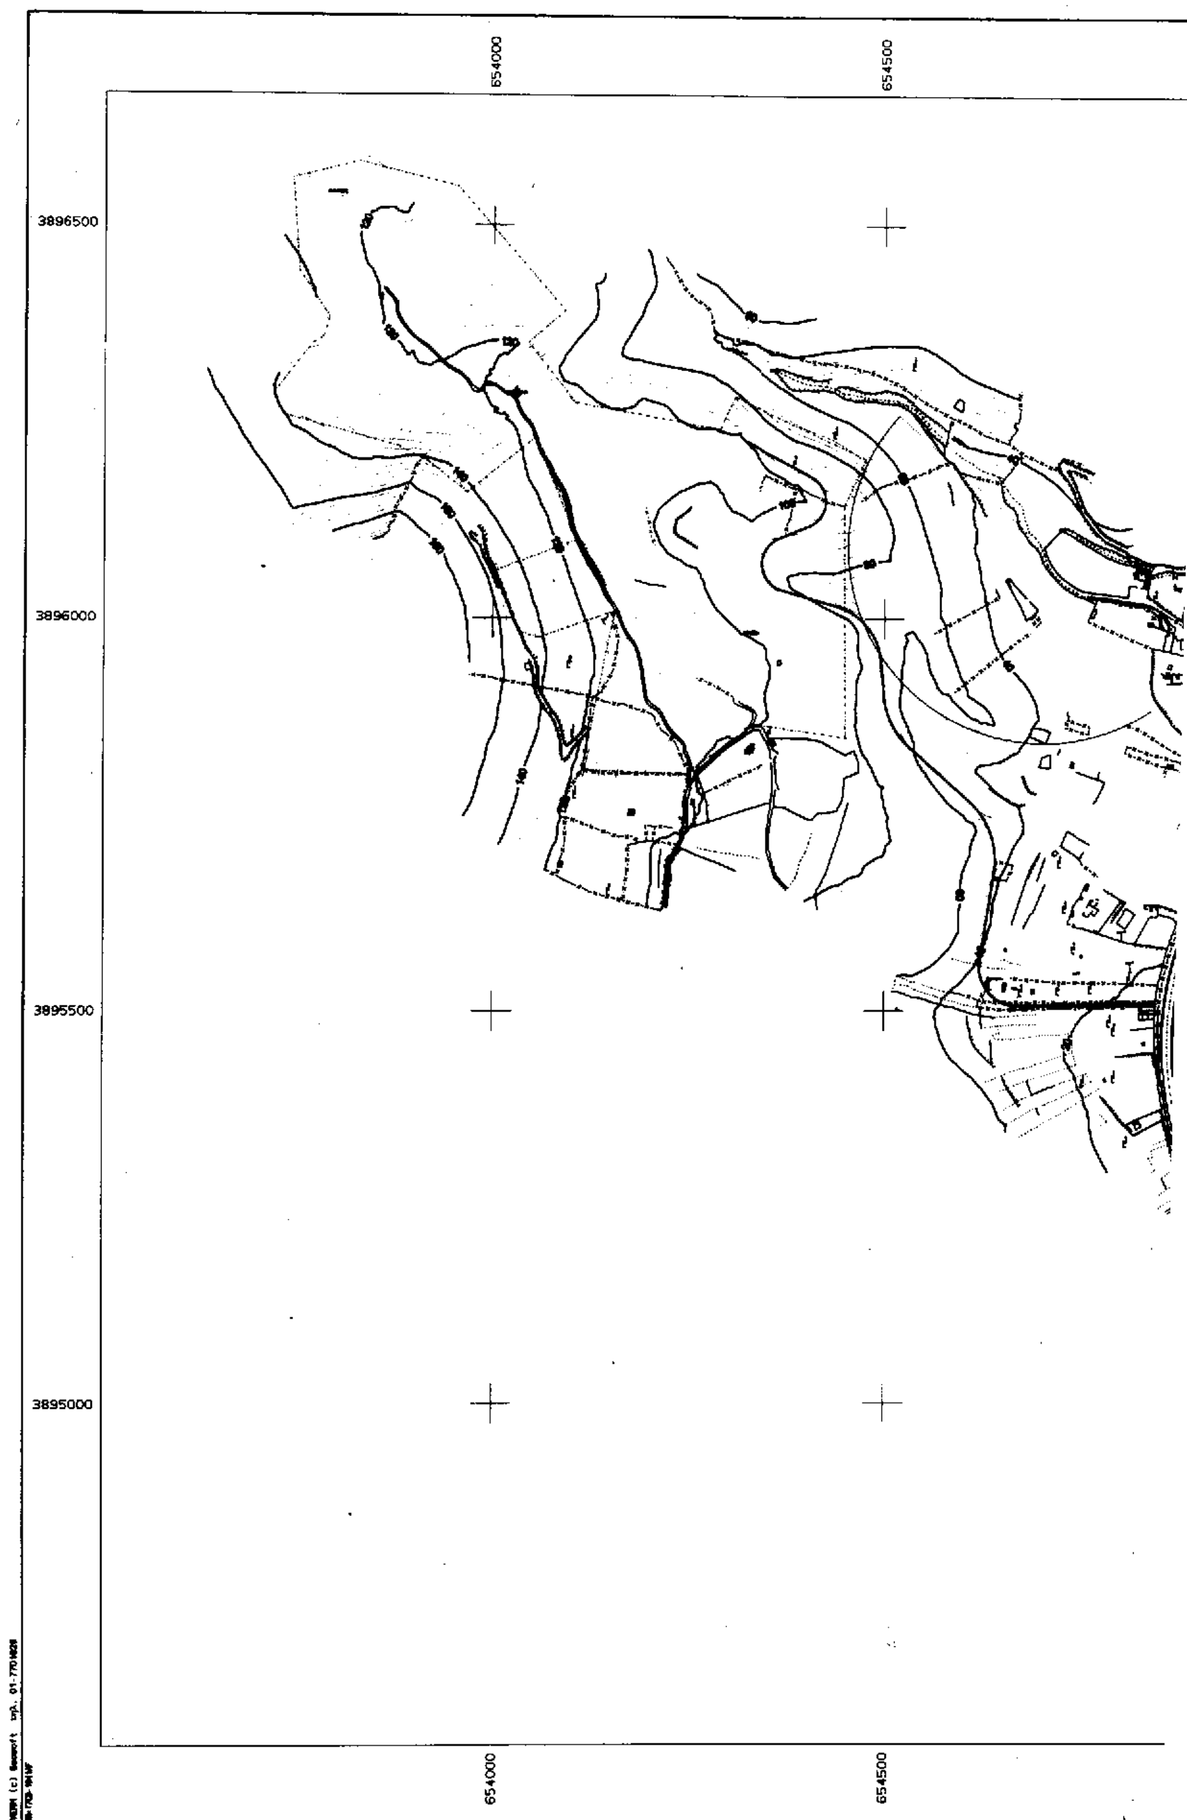

654000
654500
3896500
3896000
3895500
3895000
654000
654500

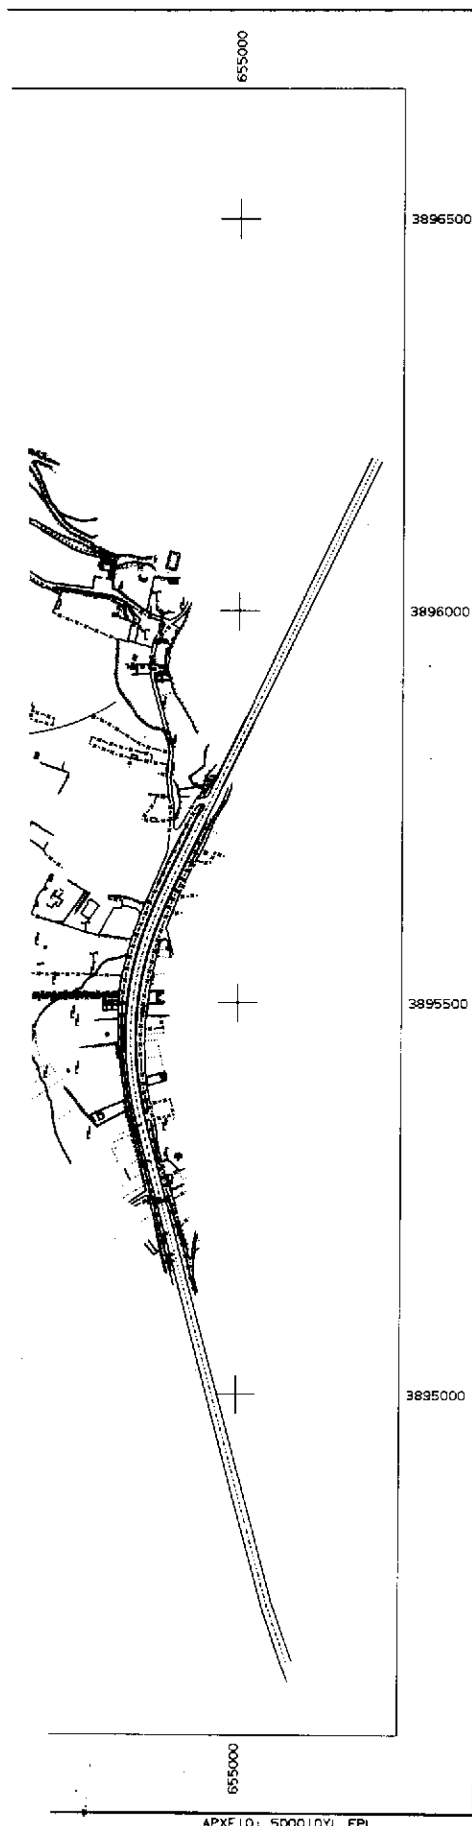

ΥΠΟΜΝΗΜΑ ΟΡΙΟΘΕΤΗΣΕΩΝ

ΙΔΙΟΚΤΗΣΙΑ 1 (ΝΕΑ ΟΡΙΟΘΕΤΗΣΗ)

ΕΘΝΙΚΟ ΤΥΠΟΓΡΑΦΕΙΟ
Για τεχνικούς λόγους στο σχεδιάγραμμα έγινε σμίκρυνση κατά ποσοστό 52 %

EUROSTATUS ΣΥΜΒΟΥΛΟΙ ΕΠΙΧΕΙΡΗΣΕΩΝ Ε.Π.Ε.

ΙΩΑΝΝΗΣ ΛΕΜΟΝΑΚΗΣ -ΤΟΠΟΓΡΑΦΟΣ ΜΗΧΑΝΙΚΟΣ

Λ. ΔΗΜΟΚΡΑΤΙΑΣ 23 Τ.Κ.71306 - ΗΡΑΚΛΕΙΟ
ΤΗΛ. 081-330607

ΕΡΓΟΔΟΤΗΣ

ΒΙΟΠΑ ΑΓ.ΝΙΚΟΛΑΟΥ Α.Ε.

ΕΡΓΟ

ΒΙΟΤΕΧΝΙΚΟ ΠΑΡΚΟ ΑΓΙΟΥ ΝΙΚΟΛΑΟΥ

ΘΕΣΗ

περιοχή ΑΛΕΥΡΙΚΟ - ΔΗΜΟΥ ΑΓ.ΝΙΚΟΛΑΟΥ

ΘΕΜΑ ΣΧΕΔΙΟΥ

ΝΕΑ ΟΡΙΟΘΕΤΗΣΗ ΒΙΟΠΑΝ
ΠΡΟΤΕΙΝΟΜΕΝΗ ΧΑΡΑΞΗ ΟΔΟΥ ΠΡΟΣΒΑΣΗΣ

ΑΡΙΘΜΟΣ ΣΧΕΔΙΟΥ

ΚΛΙΜΑΚΑ 1:5000

ισοδιάσταση=4.00

ΧΡΟΝΟΣ ΜΕΛΕΤΗΣ : ΙΟΥΛΙΟΣ 2000

ΥΠΟΓΡΑΦΗ	ΣΦΡΑΓΙΔΑ

ΕΘΝΙΚΟ ΤΥΠΟΓΡΑΦΕΙΟ

ΕΦΗΜΕΡΙΔΑ ΤΗΣ ΚΥΒΕΡΝΗΣΕΩΣ

ΚΑΠΟΔΙΣΤΡΙΟΥ 34 * ΑΘΗΝΑ 104 32 * TELEX 223211 YPET GR * FAX 52 34 312
ΗΛΕΚΤΡΟΝΙΚΗ ΔΙΕΥΘΥΝΣΗ: http: www.et.gr
e-mail: webmaster @ et.gr

ΥΠΗΡΕΣΙΕΣ ΕΞΥΠΗΡΕΤΗΣΗΣ ΠΟΛΙΤΩΝ

ΚΕΝΤΡΙΚΗ ΥΠΗΡΕΣΙΑ
Σολωμού 51

Πληροφορίες δημοσιευμάτων Α.Ε. - Ε.Π.Ε.	5225 761 - 5230 841
Πληροφορίες δημοσιευμάτων λοιπών Φ.Ε.Κ.	5225 713 - 5249 547
Πώληση Φ.Ε.Κ.	5239 762
Φωτοαντίγραφα παλαιών Φ.Ε.Κ.	5248 141
Βιβλιοθήκη παλαιών Φ.Ε.Κ.	5248 188
Οδηγίες για δημοσιεύματα Α.Ε. - Ε.Π.Ε.	5248 785
Εγγραφή Συνδρομητών Φ.Ε.Κ. και αποστολή Φ.Ε.Κ.	5248 320

ΠΕΡΙΦΕΡΕΙΑΚΑ ΓΡΑΦΕΙΑ ΠΩΛΗΣΗΣ Φ.Ε.Κ.

ΘΕΣΣΑΛΟΝΙΚΗ - Βασ. Όλγας 227 - Τ.Κ. 54100	(031) 423 956
ΠΕΙΡΑΙΑΣ - Νικήτα 6-8 Τ.Κ. 185 31	4135 228
ΠΑΤΡΑ - Κορίνθου 327 - Τ.Κ. 262 23	(061) 6381 100
ΙΩΑΝΝΙΝΑ - Διοικητήριο Τ.Κ. 450 44	(0651) 87215
ΚΟΜΟΤΗΝΗ - Δημοκρατίας 1 Τ.Κ. 691 00	(0531) 22 858
ΛΑΡΙΣΑ - Διοικητήριο Τ.Κ. 411 10	(041) 597449
ΚΕΡΚΥΡΑ - Σαμαρά 13 Τ.Κ. 491 00	(0661) 89 127 / 89 120
ΗΡΑΚΛΕΙΟ - Πλ. Ελευθερίας 1, Τ.Κ. 711 10	(081) 396 223
ΛΕΣΒΟΣ - Πλ. Κωνσταντινουπόλεως Τ.Κ. 811 00 Μυτιλήνη	(0251) 46 888 / 47 533

ΤΙΜΗ ΠΩΛΗΣΗΣ ΦΥΛΛΩΝ ΕΦΗΜΕΡΙΔΟΣ ΤΗΣ ΚΥΒΕΡΝΗΣΕΩΣ

- Για τα ΦΕΚ από 1 μέχρι 8 σελίδες 200 δρχ.
- Για τα ΦΕΚ από 8 σελίδες και πάνω η τιμή πώλησης κάθε φύλλου (8σέλιδου ή μέρους αυτού) προσαυξάνεται κατά 100 δρχ. ανά 8σέλιδο ή μέρος αυτού.
- Για τα ΦΕΚ του Τεύχους Προκηρύξεων Α.Σ.Ε.Π. ανεξαρτήτως αριθμού σελίδων δρχ. 100. (Σε περίπτωση Πανελλήνιου Διαγωνισμού η τιμή θα προσαυξάνεται κατά δρχ. 100 ανά 8σέλιδο ή μέρος αυτού).

ΕΤΗΣΙΕΣ ΣΥΝΔΡΟΜΕΣ Φ.Ε.Κ.

Τεύχος	Κ.Α.Ε. Προϋπολογισμού 2531	Κ.Α.Ε. εσόδου υπέρ ΤΑΠΕΤ 3512
Α΄ (Νόμοι, Π.Δ., Συμβάσεις κ.λπ.)	60.000 δρχ.	3.000 δρχ.
Β΄ (Υπουργικές αποφάσεις κ.λπ.)	70.000 »	3.500 »
Γ΄ (Διορισμοί, απολύσεις κ.λπ. Δημ. Υπαλλήλων)	15.000 »	750 »
Δ΄ (Απαλλοτριώσεις, πολεοδομία κ.λπ.)	70.000 »	3.500 »
Αναπτυξιακών Πράξεων (Τ.Α.Π.Σ.)	30.000 »	1.500 »
Ν.Π.Δ.Δ. (Διορισμοί κ.λπ. προσωπικού Ν.Π.Δ.Δ.)	15.000 »	750 »
Παράρτημα (Προκηρύξεις θέσεων ΔΕΠ κ.τλ.)	5.000 »	250 »
Δελτίο Βιομηχανικής Ιδιοκτησίας (Δ.Ε.Β.Ι.)	10.000 »	500 »
Ανωτάτου Ειδικού Δικαστηρίου (Α.Ε.Δ.)	3.000 »	150 »
Προκηρύξεων Α.Σ.Ε.Π.	10.000 »	500 »
Ανωνύμων Εταιρειών & Ε.Π.Ε.	300.000 »	15.000 »
Διακηρύξεων Δημοσίων Συμβάσεων (Δ.Δ.Σ.)	50.000 »	2.500 »
ΓΙΑ ΟΛΑ ΤΑ ΤΕΥΧΗ ΕΚΤΟΣ Α.Ε. & Ε.Π.Ε.	300.000 »	15.000 »

* Οι συνδρομές του εσωτερικού προπληρώνονται στα Δημόσια Ταμεία που δίνουν αποδεικτικό είσπραξης (διπλότυπο) το οποίο με τη φροντίδα του ενδιαφερομένου πρέπει να στέλνεται στην Υπηρεσία του Εθνικού Τυπογραφείου.
* Οι συνδρομές του εξωτερικού επιβαρύνονται με το διπλάσιο των ανωτέρω τιμών.
* Η πληρωμή του υπέρ ΤΑΠΕΤ ποσοστού που αντιστοιχεί σε συνδρομές, εισπράττεται από τα Δημόσια Ταμεία.
* Οι συνδρομητές του εξωτερικού μπορούν να στέλνουν το ποσό του ΤΑΠΕΤ μαζί με το ποσό της συνδρομής.
* Οι Νομαρχιακές Αυτοδιοικήσεις, οι Δήμοι, οι Κοινότητες ως και οι επιχειρήσεις αυτών πληρώνουν το μισό χρηματικό ποσό της συνδρομής και ολόκληρο το ποσό υπέρ του ΤΑΠΕΤ.
* Η συνδρομή ισχύει για ένα χρόνο, που αρχίζει την 1η Ιανουαρίου και λήγει την 31η Δεκεμβρίου του ίδιου χρόνου. Δεν εγγράφονται συνδρομητές για μικρότερο χρονικό διάστημα.
* Η εγγραφή ή ανανέωση της συνδρομής πραγματοποιείται το αργότερο μέχρι τον Μάρτιο κάθε έτους.
* Αντίγραφα διπλοτύπων, ταχυδρομικές επιταγές και χρηματικά γραμμάτια δεν γίνονται δεκτά.

Οι υπηρεσίες εξυπηρέτησης των πολιτών λειτουργούν καθημερινά από 08.00΄ έως 13.00΄

ΑΠΟ ΤΟ ΕΘΝΙΚΟ ΤΥΠΟΓΡΑΦΕΙΟ